
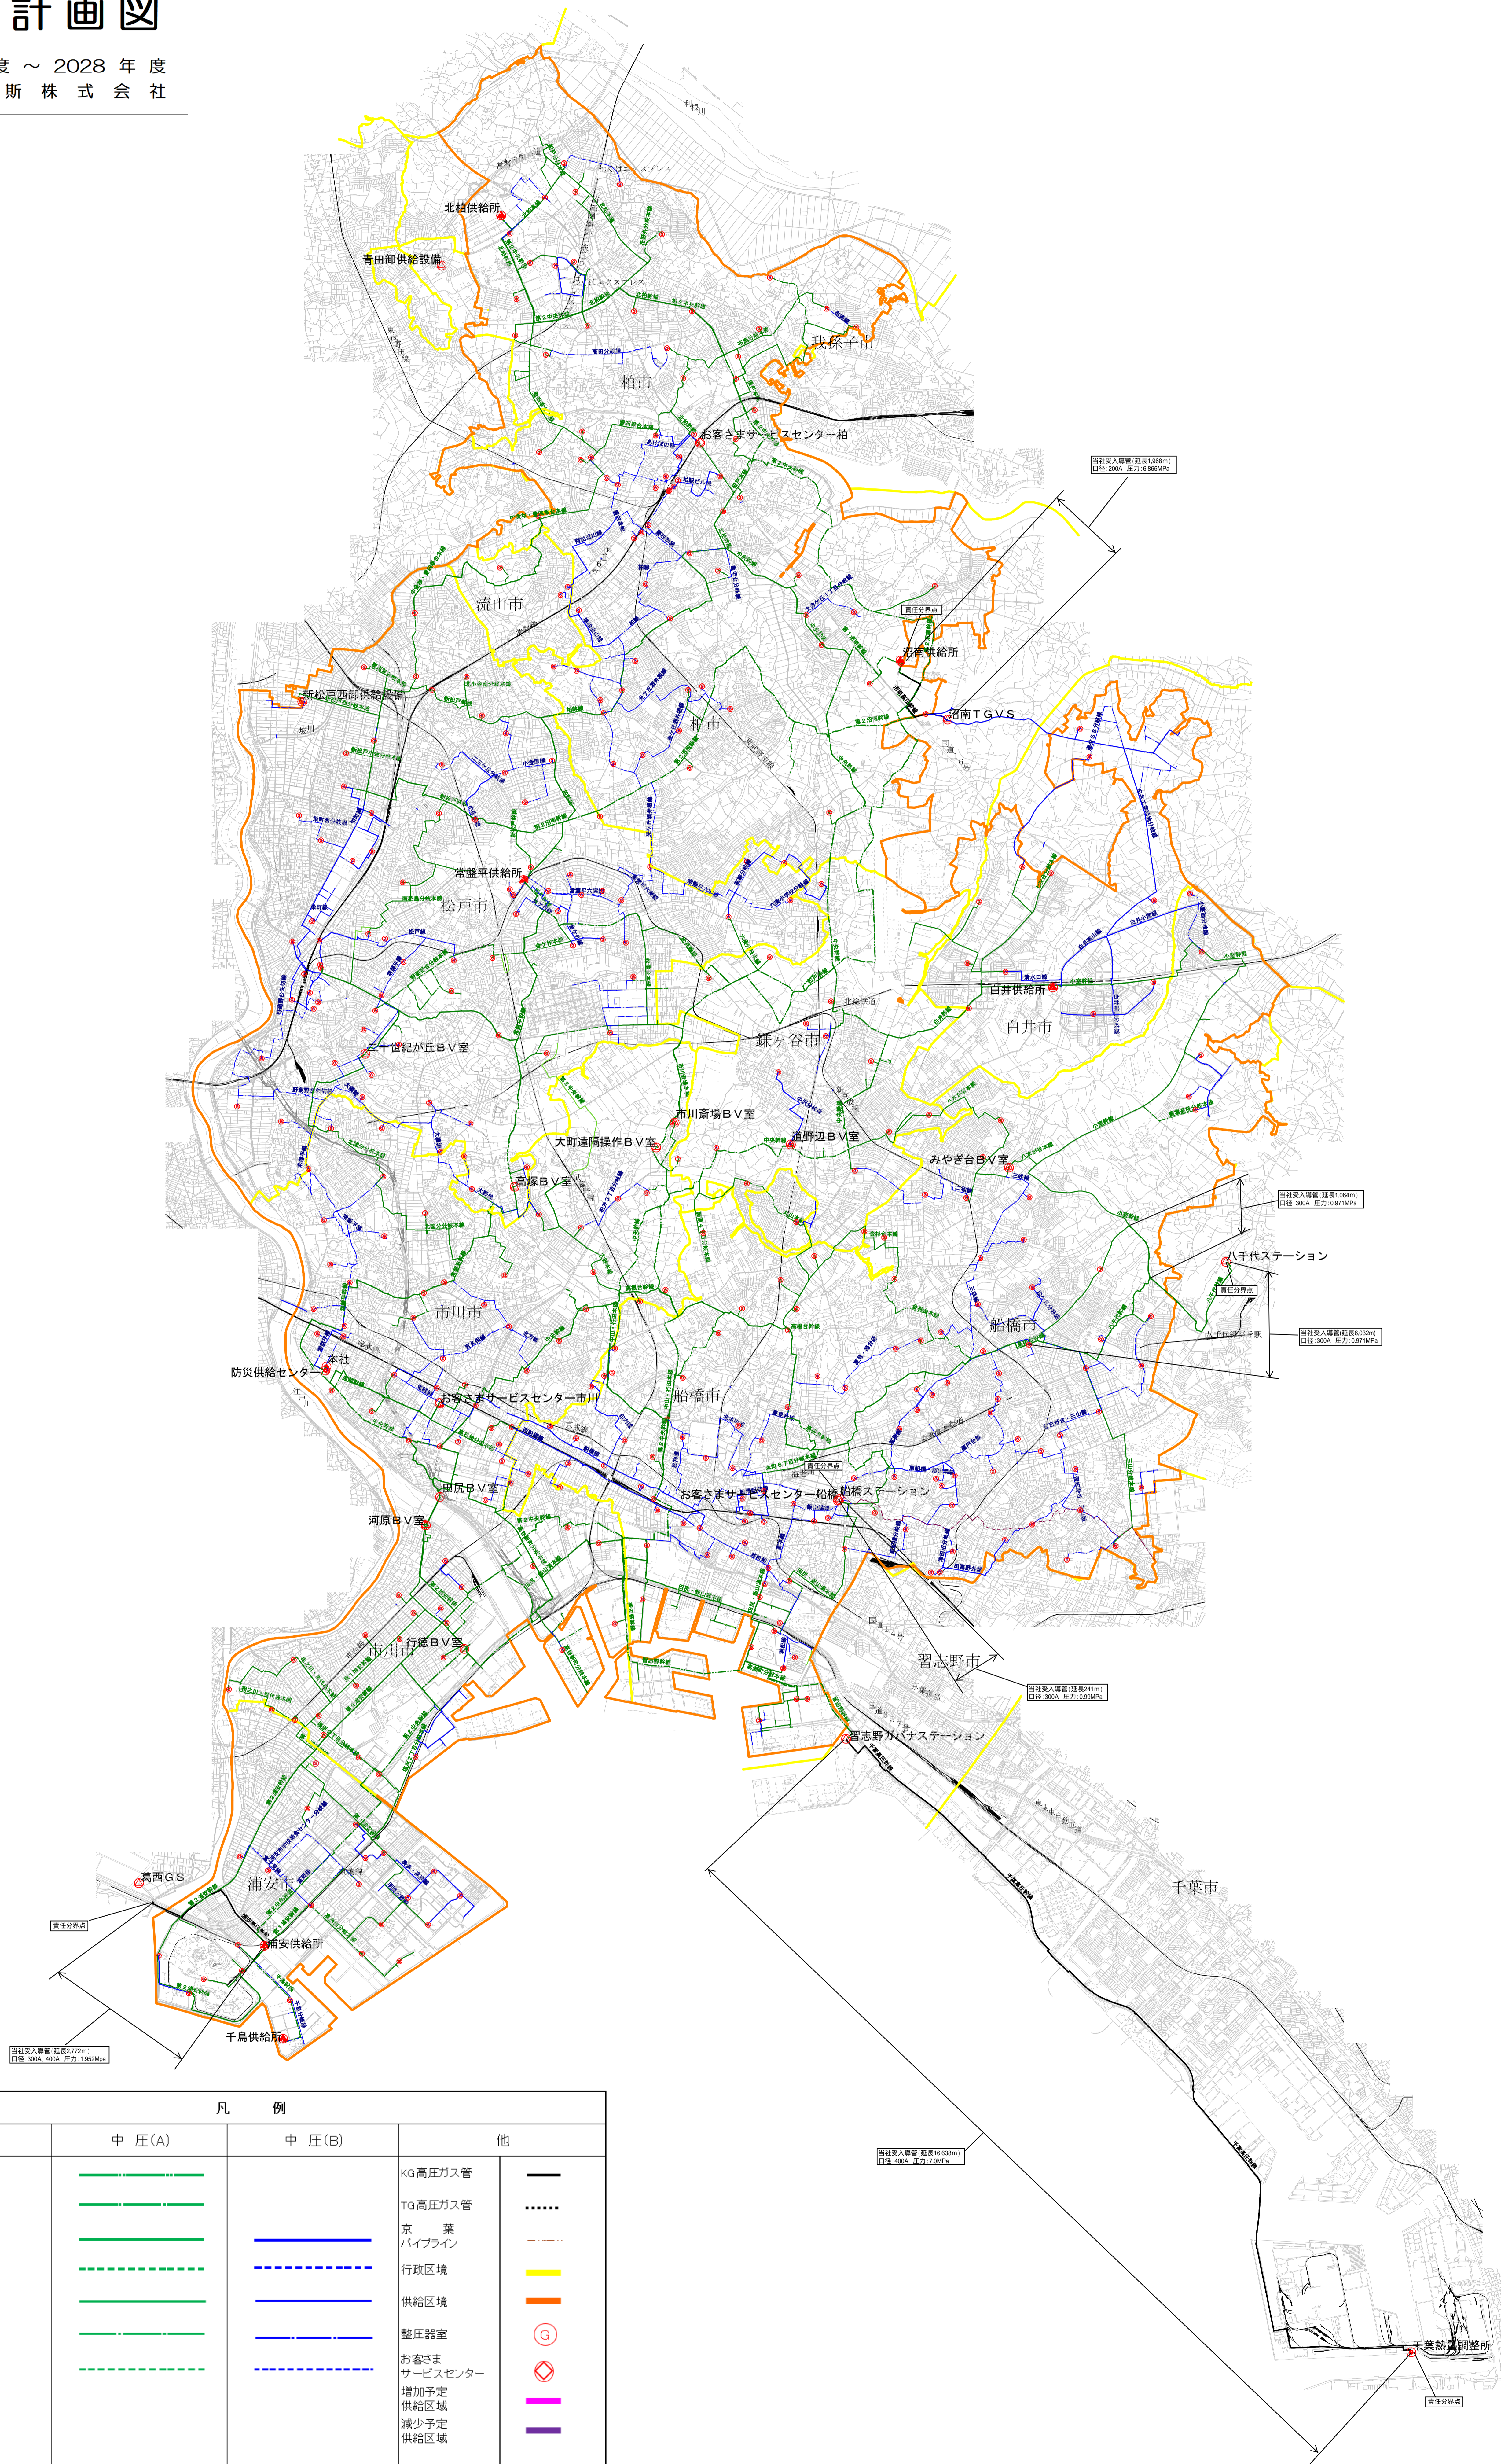


供給計画図

2024年度～2028年度
京葉瓦斯株式会社

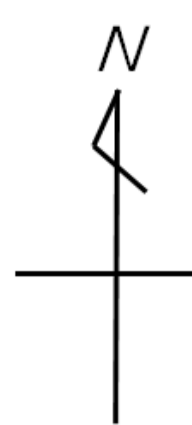

| 凡 例 | | | |
|---------|--------|--------|--|
| 口径 | 中 庄(A) | 中 庄(B) | 他 |
| 500mm以上 | | | KG高圧ガス管 |
| 400mm | | | TG高圧ガス管 |
| 300mm | | | 京 葉 パイプライン |
| 250mm | | | 行政区境 |
| 200mm | | | 供給区境 |
| 150mm | | | 調整器室 |
| 100mm | | | お客さま サービスセンター 増加予定 供給区域 減少予定 供給区域 |
| | | | |